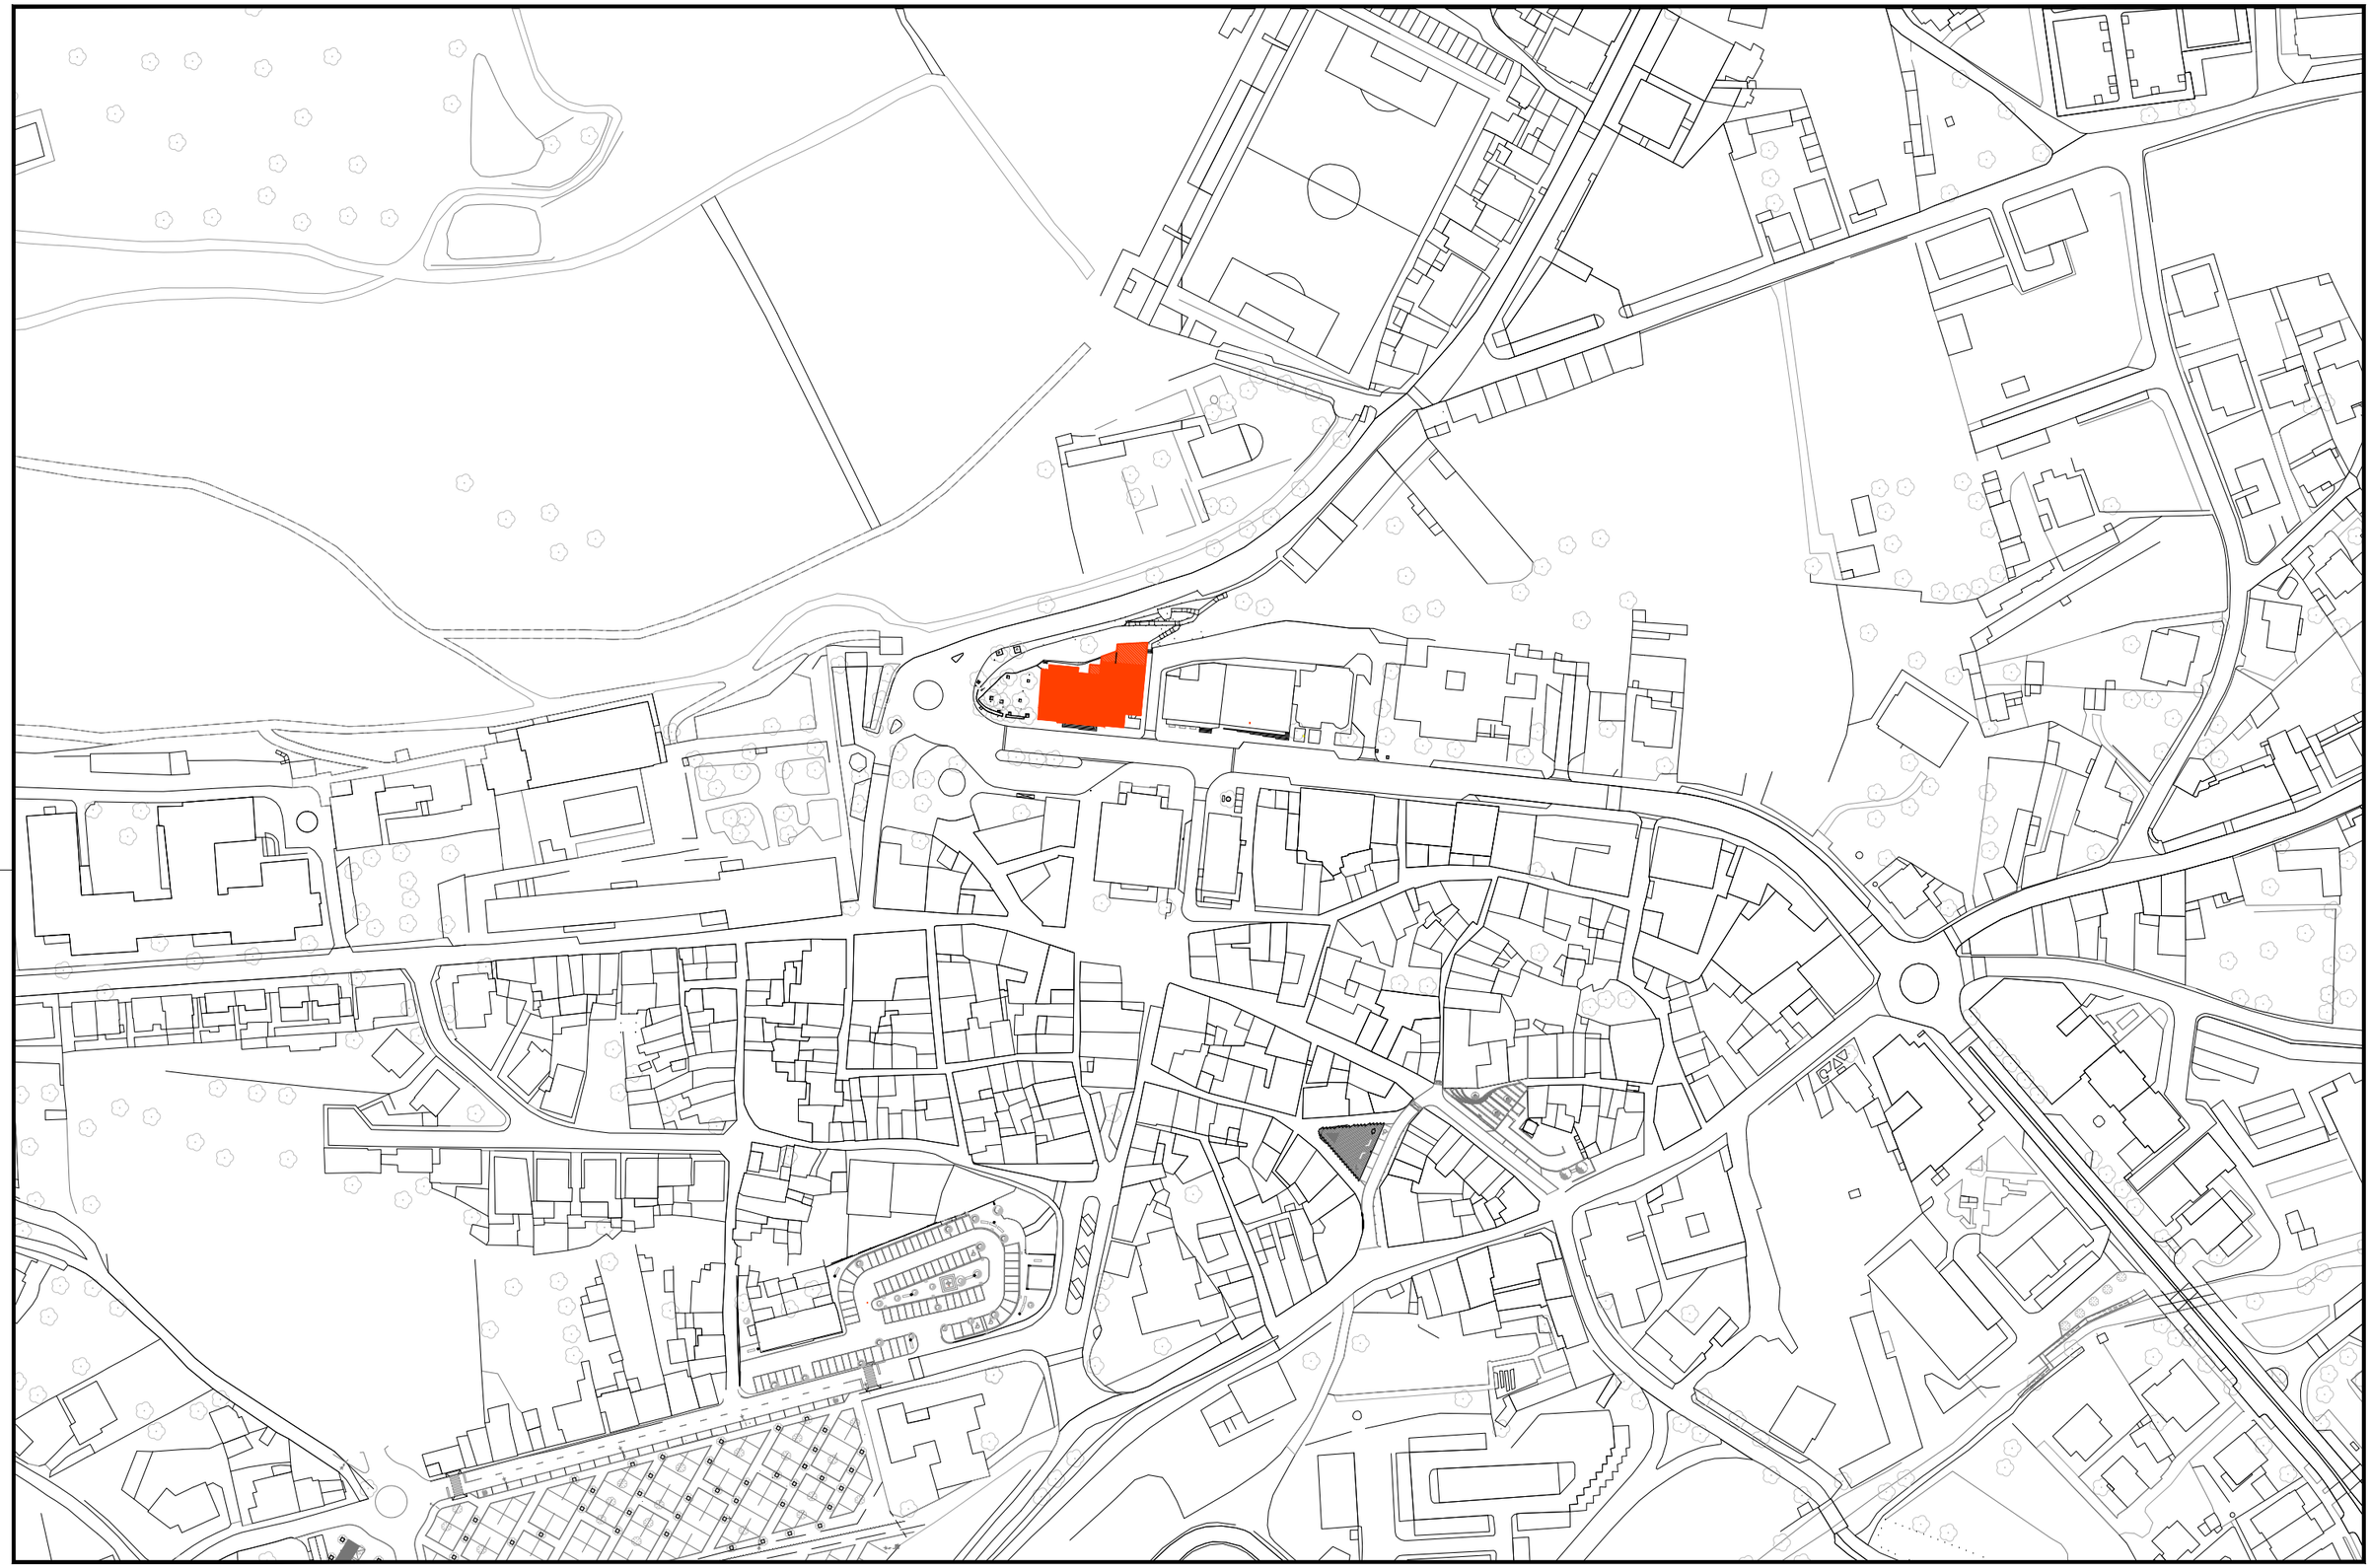

NOTAS :

DGU	Projecto	TEATRO ALVES COELHO ARGANIL	Des. Nº	Rev.	Esp.	Fase	Proj.	Ano				Frg	
		CLASSIFICAÇÃO COMO MONUMENTO DE INTERESSE MUNICIPAL	0 2	0 0	U B	E P	2 0	2 0 2 4				0 2	
EPP	Designação	PLANTA DE LOCALIZAÇÃO	Escala	Data		Elab.			Rsp. Téc.				
			1/2000	09/24									